

# Unser aktuelles Wohnangebot | Silberhöhe



## Ascherslebener Str. 12 | 06132 Halle (Saale)


**Wohnungs-Nr.** 0118.002.00016

Größe: 3 Raum Wohnung  
 Wohnfläche: ca. 56 m<sup>2</sup>  
 Etage: 3. Etage  
 Nettokaltmiete: 269,00 €  
 Betriebskosten: 90,00 €  
 Heizkosten: 73,00 €  
 Genossenschaftsanteile: 1.680,00 €

Zustand: renoviert  
 Waschmaschinenanschluss: Bad  
 Heizung: Fernwärme  
 Etagen: 5  
 Balkon: Ja  
 Bad: Badewanne


Für diese Wohnung wird ein Nachnutzer gesucht!  
 Besichtigungen sind möglich.

### Grundriss:

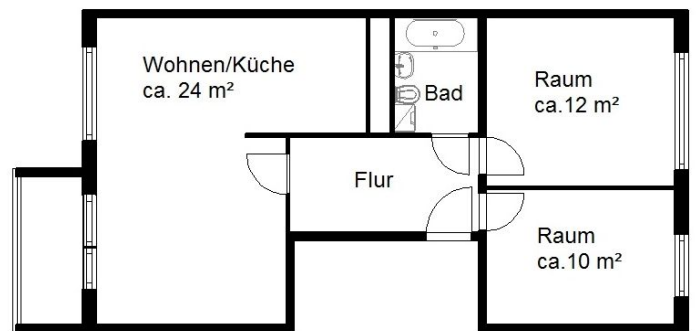

Maße am Bau können abweichen  
 Maßstab 1 : 100

### Energiepass:

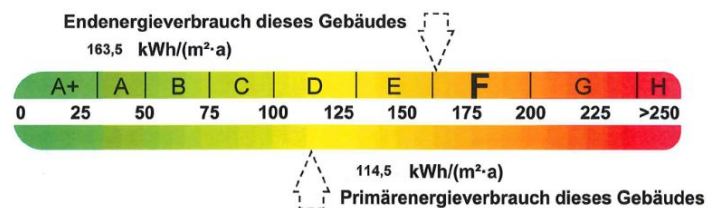

**Wohnen mit Perspektive**

### Team Neuvermietung

Geschäftsstelle | Leibnizstr. 1a | 06118 Halle (Saale)

Telefon: (0345) 53 00 - 160

E-Mail: [vermietung@frohe-zukunft.de](mailto:vermietung@frohe-zukunft.de)

Weitere Angebote unter: [www.frohe-zukunft.de](http://www.frohe-zukunft.de). Dieses Angebot ist freibleibend. Eine Besichtigung ist nach vorheriger Absprache, auch am Sonntag, möglich. Irrtümer und Änderungen vorbehalten!

### Kundenservice im Wohn- und Spargeschäft

Große Steinstraße 8 | 06108 Halle (Saale)

Service-Telefon: (0345) 53 00 - 181

E-Mail: [kundenservice@frohe-zukunft.de](mailto:kundenservice@frohe-zukunft.de)



Ansicht hinten



Wohnzimmer



Schlafzimmer



Kinderzimmer



Flur



Flur



Bad



Küche