

Unser aktuelles Wohnangebot | Zentrum / Stadtmitte




Kirchnerstr. 14 | 06112 Halle (Saale)

Wohnungs-Nr.	0502.002.00044
Größe:	3 Raum Wohnung
Wohnfläche:	ca. 58 m ²
Etage:	7. Etage
Nettokaltmiete:	438,00 €
Betriebskosten:	93,00 €
Heizkosten:	76,00 €
Genossenschaftsanteile:	1.680,00 €
Zustand:	renoviert
Waschmaschinenanschluss:	Bad
Heizung:	Fernwärme
Etagen:	8
Balkon:	Ja
Fahrradst.: Ja	
Bad:	Dusche


Der Aufzug hält direkt auf der Etage!

Grundriss:

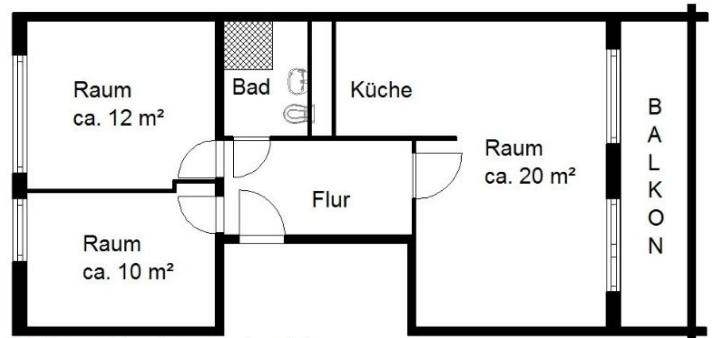

Maße am Bau können abweichen
Maßstab 1 : 100

Energiepass:

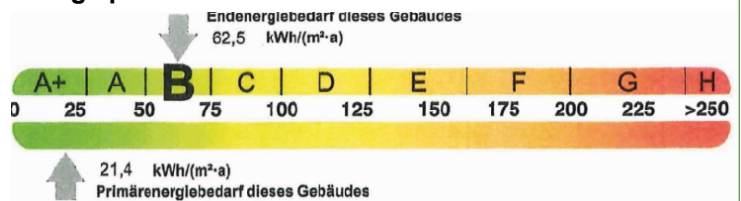

Wohnen mit Perspektive

Team Neuvermietung

Geschäftsstelle | Leibnizstr. 1a | 06118 Halle (Saale)

Telefon: (0345) 53 00 - 160

E-Mail: vermietung@frohe-zukunft.de

Weitere Angebote unter: www.frohe-zukunft.de. Dieses Angebot ist freibleibend. Eine Besichtigung ist nach vorheriger Absprache, auch am Sonntag, möglich. Irrtümer und Änderungen vorbehalten!

Kundenservice im Wohn- und Spargeschäft

Große Steinstraße 8 | 06108 Halle (Saale)

Service-Telefon: (0345) 53 00 - 181

E-Mail: kundenservice@frohe-zukunft.de



Wohnzimmer



Wohnzimmer/Küchenbereich



Balkon



Schlafzimmer



Kinderzimmer



Bad



Flur