

## Unser aktuelles Wohnangebot | Silberhöhe



### Friedrich-Hesekiel-Str. 10 | 06132 Halle (Saale)


**Wohnungs-Nr.** 0104.002.00012

Größe: 2 Raum Wohnung  
 Wohnfläche: ca. 41 m<sup>2</sup>  
 Etage: 1. Etage  
 Nettokaltmiete: 248,00 €  
 Betriebskosten: 66,00 €  
 Heizkosten: 54,00 €  
 Genossenschaftsanteile: 1.280,00 €

Zustand: renoviert  
 Heizung: Fernwärme  
 Etagen: 5  
 Bad: Dusche


Diese Wohnung wird komplett möbliert vermietet!

#### Grundriss:

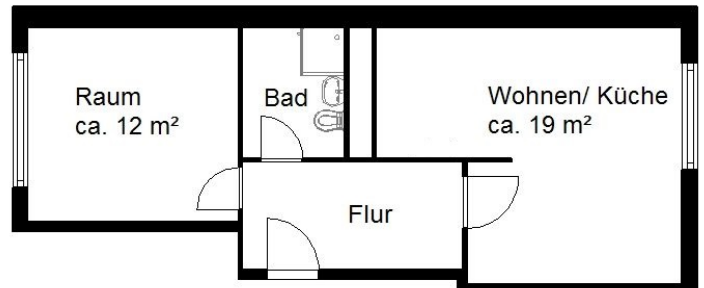

Maße am Bau können abweichen  
 Maßstab 1 : 100

#### Energiepass:

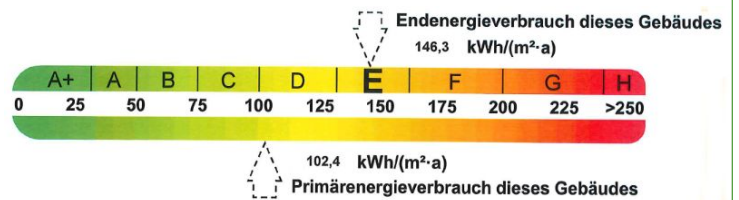

Wohnen mit Perspektive

#### Team Neuvermietung

Geschäftsstelle | Leibnizstr. 1a | 06118 Halle (Saale)

Telefon: (0345) 53 00 - 160

E-Mail: [vermietung@frohe-zukunft.de](mailto:vermietung@frohe-zukunft.de)

Weitere Angebote unter: [www.frohe-zukunft.de](http://www.frohe-zukunft.de). Dieses Angebot ist freibleibend. Eine Besichtigung ist nach vorheriger Absprache, auch am Sonntag, möglich. Irrtümer und Änderungen vorbehalten!

#### Kundenservice im Wohn- und Spargeschäft

Große Steinstraße 8 | 06108 Halle (Saale)

Service-Telefon: (0345) 53 00 - 181

E-Mail: [kundenservice@frohe-zukunft.de](mailto:kundenservice@frohe-zukunft.de)



Ansicht vorn



Bad



Küche



Wohnzimmer



Wohnzimmer



Eingangsbereich