


Unser aktuelles Wohnangebot | Südstadt I



Pekinger Str. 20 | 06130 Halle (Saale)

Wohnungs-Nr.	0201.002.00013
Größe:	3 Raum Wohnung
Wohnfläche:	ca. 58 m ²
Etage:	3. Etage
Nettokaltmiete:	408,00 €
Betriebskosten:	93,00 €
Heizkosten:	76,00 €
Genossenschaftsanteile:	1.680,00 €
Zustand:	renoviert
Waschmaschinenanschluss:	Bad
Heizung:	Blockheizung (Gas)
Etagen:	4
Balkon:	Ja
Bad:	Badewanne, Bad mit Fenster


Grundriss:

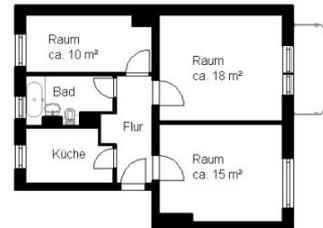

Maße am Bau können abweichen
Maßstab 1: 100
G010201_013_00.acp

Nachnutzer gesucht! Kontaktdaten für eine Besichtigung können bei der Genossenschaft erfragt werden.

Energiepass:

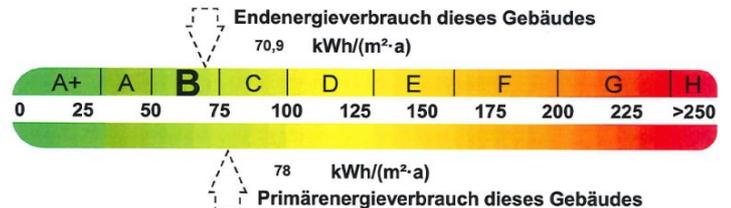

Wohnen mit Perspektive

Team Neuvermietung

Geschäftsstelle | Leibnizstr. 1a | 06118 Halle (Saale)

Telefon: (0345) 53 00 - 160

E-Mail: vermietung@frohe-zukunft.de

Weitere Angebote unter: www.frohe-zukunft.de. Dieses Angebot ist freibleibend. Eine Besichtigung ist nach vorheriger Absprache, auch am Sonntag, möglich. Irrtümer und Änderungen vorbehalten!

Kundenservice im Wohn- und Spargeschäft

Große Steinstraße 8 | 06108 Halle (Saale)

Service-Telefon: (0345) 53 00 - 181

E-Mail: kundenservice@frohe-zukunft.de



Ansicht hinten



Wohnzimmer



Wohnzimmer



Balkon



Schlafzimmer



Kinderzimmer



Küche



Flur