

Unser aktuelles Wohnangebot | Südstadt I



Minsker Str. 8 | 06130 Halle (Saale)


Wohnungs-Nr.	0208.004.00045
Größe:	2 Raum Wohnung
Wohnfläche:	ca. 49 m ²
Etage:	3. Etage
Nettokaltmiete:	346,00 €
Betriebskosten:	79,00 €
Heizkosten:	64,00 €
Genossenschaftsanteile:	1.440,00 €
Zustand:	renoviert
Waschmaschinenanschluss:	Bad
Heizung:	Fernwärme
Etagen:	4
Balkon:	Ja
Bad:	Dusche, Bad mit Fenster

Grundriss:



Maße am Bau können abweichen
 Maßstab 1 : 100
 G010208_045_00.acp

Energiepass:

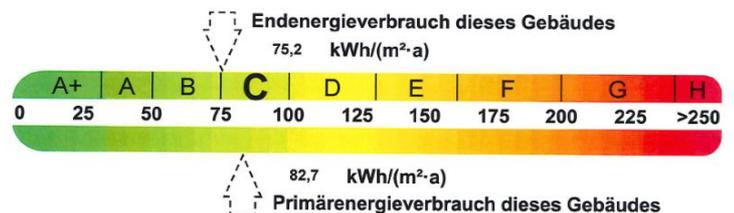

Die Umstellung auf Fernwärme erfolgt im Jahr 2024. Es sind keine Arbeiten in der Wohnung notwendig.

Wohnen mit Perspektive

Team Neuvermietung

Geschäftsstelle | Leibnizstr. 1a | 06118 Halle (Saale)

Telefon: (0345) 53 00 - 160

E-Mail: vermietung@frohe-zukunft.de

Weitere Angebote unter: www.frohe-zukunft.de. Dieses Angebot ist freibleibend. Eine Besichtigung ist nach vorheriger Absprache, auch am Sonntag, möglich. Irrtümer und Änderungen vorbehalten!

Kundenservice im Wohn- und Spargeschäft

Große Steinstraße 8 | 06108 Halle (Saale)

Service-Telefon: (0345) 53 00 - 181

E-Mail: kundenservice@frohe-zukunft.de



Ansicht hinten



Eingangsbereich



Ansicht hinten