


Unser aktuelles Wohnangebot | Trotha



Saturnstr. 7 | 06118 Halle (Saale)


Wohnungs-Nr.	0812.004.00056
Größe:	2 Raum Wohnung
Wohnfläche:	ca. 40 m ²
Etage:	4. Etage
Nettokaltmiete:	260,00 €
Betriebskosten:	64,00 €
Heizkosten:	52,00 €
Genossenschaftsanteile:	1.120,00 €
Zustand:	renoviert
Waschmaschinenanschluss:	Küche
Heizung:	Fernwärme
Etagen:	5
Bad:	Dusche

Grundriss:

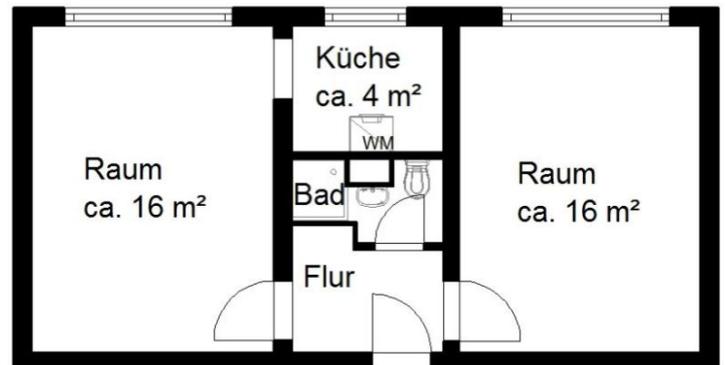

Maße am Bau können abweichen
Maßstab 1 : 100

Energiepass:

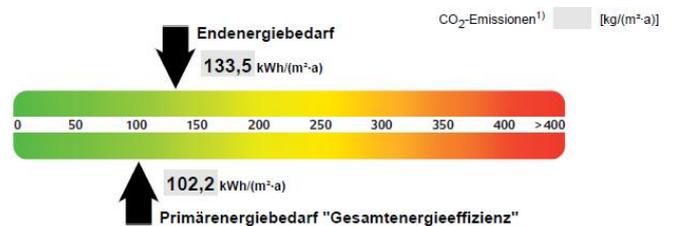

Wohnen mit Perspektive

Team Neuvermietung

Geschäftsstelle | Leibnizstr. 1a | 06118 Halle (Saale)

Telefon: (0345) 53 00 - 160

E-Mail: vermietung@frohe-zukunft.de

Weitere Angebote unter: www.frohe-zukunft.de. Dieses Angebot ist freibleibend. Eine Besichtigung ist nach vorheriger Absprache, auch am Sonntag, möglich. Irrtümer und Änderungen vorbehalten!

Kundenservice im Wohn- und Spargeschäft

Große Steinstraße 8 | 06108 Halle (Saale)

Service-Telefon: (0345) 53 00 - 181

E-Mail: kundenservice@frohe-zukunft.de



Straßenansicht



Eingangsbereich



Ansicht hinten



Müllhaus