


# Unser aktuelles Wohnangebot | Südstadt II



## Mannheimer Str. 30 | 06128 Halle (Saale)


|                                 |                            |
|---------------------------------|----------------------------|
| <b>Wohnungs-Nr.</b>             | <b>0322.002.00020</b>      |
| <b>Größe:</b>                   | 3 Raum Wohnung             |
| <b>Wohnfläche:</b>              | ca. 61 m <sup>2</sup>      |
| <b>Etage:</b>                   | 5. Etage                   |
| <b>Nettokaltmiete:</b>          | 365,00 €                   |
| <b>Betriebskosten:</b>          | 97,00 €                    |
| <b>Heizkosten:</b>              | 79,00 €                    |
| <b>Genossenschaftsanteile:</b>  | 1.800,00 €                 |
| <b>Zustand:</b>                 | renoviert                  |
| <b>Waschmaschinenanschluss:</b> | Küche                      |
| <b>Heizung:</b>                 | Fernwärme                  |
| <b>Etagen:</b>                  | 5                          |
| <b>Balkon:</b>                  | Ja                         |
| <b>Bad:</b>                     | Badewanne, Bad mit Fenster |

### Grundriss:

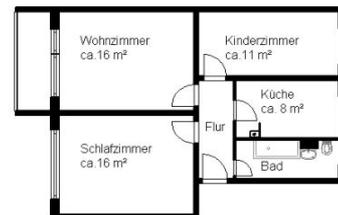

Maße am Bau können abweichen  
 Maßstab 1 : 100  
 G010322\_020\_00.acp

### Energiepass:

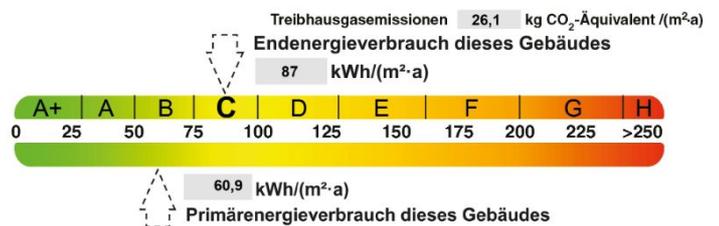

**Wohnen mit Perspektive**

### Team Neuvermietung

Geschäftsstelle | Leibnizstr. 1a | 06118 Halle (Saale)

Telefon: (0345) 53 00 - 160

E-Mail: [vermietung@frohe-zukunft.de](mailto:vermietung@frohe-zukunft.de)

### Kundenservice im Wohn- und Spargeschäft

Große Steinstraße 8 | 06108 Halle (Saale)

Service-Telefon: (0345) 53 00 - 181

E-Mail: [kundenservice@frohe-zukunft.de](mailto:kundenservice@frohe-zukunft.de)

Weitere Angebote unter: [www.frohe-zukunft.de](http://www.frohe-zukunft.de). Dieses Angebot ist freibleibend. Eine Besichtigung ist nach vorheriger Absprache, auch am Sonntag, möglich. Irrtümer und Änderungen vorbehalten!



Wohnzimmer



Balkon



Schlafzimmer



Kinderzimmer



Küche



Bad



Flur