


Unser aktuelles Wohnangebot | Heide-Nord



Waldmeisterstr. 19 | 06120 Halle (Saale)


Wohnungs-Nr.	1001.001.00006
Größe:	1 Raum Wohnung
Wohnfläche:	ca. 31 m ²
Etage:	1. Etage
Nettokaltmiete:	265,00 €
Betriebskosten:	49,00 €
Heizkosten:	40,00 €
Genossenschaftsanteile:	1.000,00 €
Zustand:	renoviert
Waschmaschinenanschluss:	Bad
Heizung:	Fernwärme
Etagen:	6
Balkon:	Ja
Fahrradst.: Ja	
Bad:	Badewanne

Grundriss:

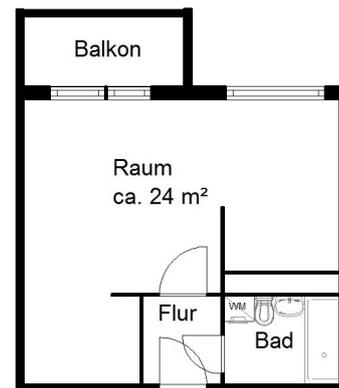

Maße am Bau können abweichen
Maßstab 1 : 100

Energiepass:

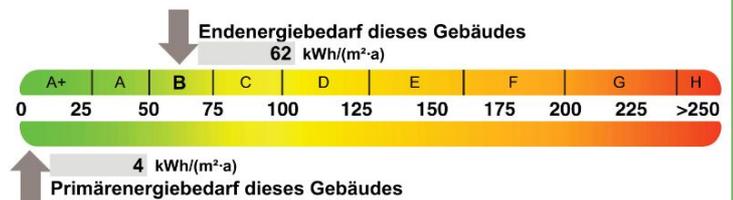

Wohnen mit Perspektive

Team Neuvermietung

Geschäftsstelle | Leibnizstr. 1a | 06118 Halle (Saale)

Telefon: (0345) 53 00 - 160

E-Mail: vermietung@frohe-zukunft.de

Weitere Angebote unter: www.frohe-zukunft.de. Dieses Angebot ist freibleibend. Eine Besichtigung ist nach vorheriger Absprache, auch am Sonntag, möglich. Irrtümer und Änderungen vorbehalten!

Kundenservice im Wohn- und Spargeschäft

Große Steinstraße 8 | 06108 Halle (Saale)

Service-Telefon: (0345) 53 00 - 181

E-Mail: kundenservice@frohe-zukunft.de



Zimmer



Zimmer



Zimmer



Bad



Flur

