

Unser aktuelles Wohnangebot | Silberhöhe



Ascherslebener Str. 16 | 06132 Halle (Saale)


Wohnungs-Nr. 0118.006.00055

Größe: 3 Raum Wohnung
 Wohnfläche: ca. 56 m²
 Etage: 3. Etage
 Nettokaltmiete: 269,00 €
 Betriebskosten: 90,00 €
 Heizkosten: 73,00 €
 Genossenschaftsanteile: 1.680,00 €

Zustand: renoviert
 Waschmaschinenanschluss: Bad
 Heizung: Fernwärme
 Etagen: 5
 Balkon: Ja
 Bad: Badewanne


Nachnutzer gesucht, Besichtigungen sind möglich

Grundriss:

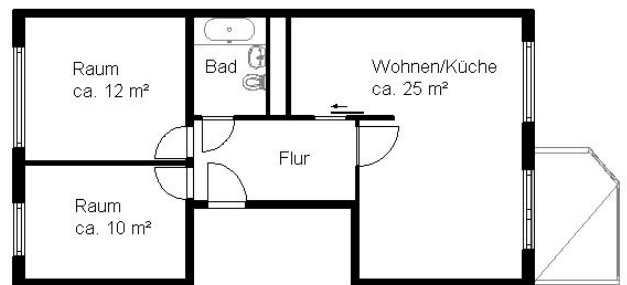

Maße am Bau können abweichen
 Maßstab 1 : 100

Energiepass:

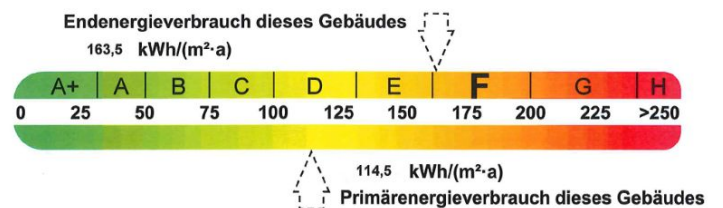

Wohnen mit Perspektive

Team Neuvermietung

Geschäftsstelle | Leibnizstr. 1a | 06118 Halle (Saale)

Telefon: (0345) 53 00 - 160

E-Mail: vermietung@frohe-zukunft.de

Weitere Angebote unter: www.frohe-zukunft.de. Dieses Angebot ist freibleibend. Eine Besichtigung ist nach vorheriger Absprache, auch am Sonntag, möglich. Irrtümer und Änderungen vorbehalten!

Kundenservice im Wohn- und Spargeschäft

Große Steinstraße 8 | 06108 Halle (Saale)

Service-Telefon: (0345) 53 00 - 181

E-Mail: kundenservice@frohe-zukunft.de



Ansicht hinten



Wohnzimmer



Schlafzimmer



Kinderzimmer



Küche



Bad



Flur



Balkon