


Unser aktuelles Wohnangebot | Silberhöhe



Coimbraer Str. 39 | 06132 Halle (Saale)


Wohnungs-Nr.	0126.002.00071
Größe:	2 Raum Wohnung
Wohnfläche:	ca. 52 m ²
Etage:	4. Etage
Nettokaltmiete:	304,00 €
Betriebskosten:	84,00 €
Heizkosten:	68,00 €
Genossenschaftsanteile:	1.600,00 €
Zustand:	renoviert
Waschmaschinenanschluss:	Bad
Heizung:	Fernwärme
Etagen:	11
Balkon:	Ja
Fahrradst.: Ja	
Bad:	Dusche

Grundriss:

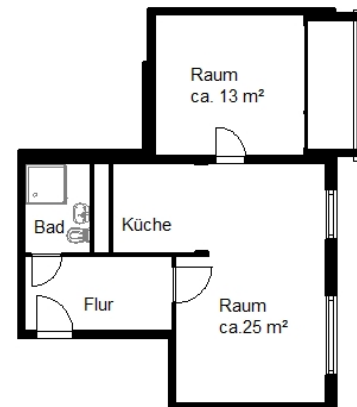

Maße am Bau können abweichen
Maßstab 1 : 100

Energiepass:

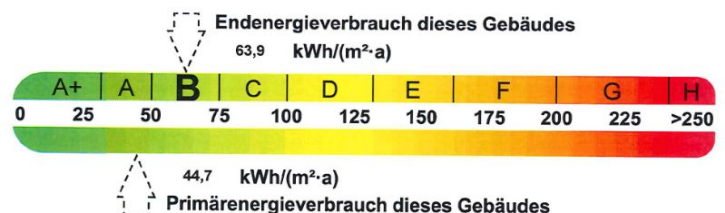

Die Wohnung befindet sich in der Herrichtung und kann ab 01.04.2024 angemietet werden.

Wohnen mit Perspektive

Team Neuvermietung

Geschäftsstelle | Leibnizstr. 1a | 06118 Halle (Saale)

Telefon: (0345) 53 00 - 160

E-Mail: vermietung@frohe-zukunft.de

Weitere Angebote unter: www.frohe-zukunft.de. Dieses Angebot ist freibleibend. Eine Besichtigung ist nach vorheriger Absprache, auch am Sonntag, möglich. Irrtümer und Änderungen vorbehalten!

Kundenservice im Wohn- und Spargeschäft

Große Steinstraße 8 | 06108 Halle (Saale)

Service-Telefon: (0345) 53 00 - 181

E-Mail: kundenservice@frohe-zukunft.de



Infotafel



Eingangsbereich



Hof



Vorderansicht



Vorderseite



Treppenhaus