

## Unser aktuelles Wohnangebot | Südstadt II




### Neukirchener Weg 11 | 06128 Halle (Saale)

**Wohnungs-Nr.** 0301.001.00005

Größe: 2 Raum Wohnung  
 Wohnfläche: ca. 44 m<sup>2</sup>  
 Etage: 2. Etage  
 Nettokaltmiete: 417,00 €  
 Betriebskosten: 75,00 €  
 Heizkosten: 57,00 €  
 Genossenschaftsanteile: 1.280,00 €


Zustand: renoviert  
 Heizung: Fernwärme  
 Etagen: 5  
 Balkon: Ja  
 Bad: Dusche

#### Grundriss:

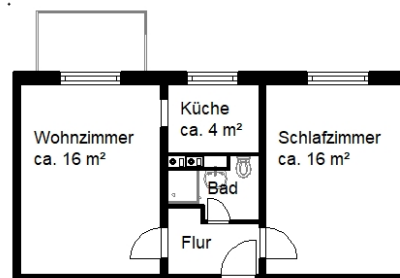

Maße am Bau können abweichen  
 Maßstab 1 : 100

#### Energiepass:

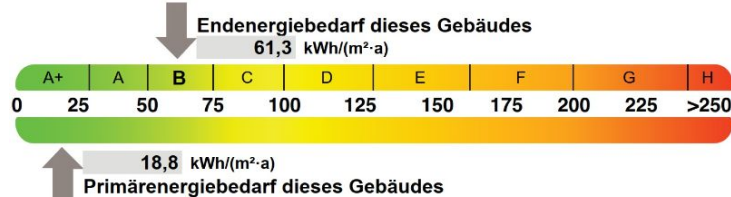

**Wohnen mit Perspektive**

#### Team Neuvermietung

Geschäftsstelle | Leibnizstr. 1a | 06118 Halle (Saale)

Telefon: (0345) 53 00 - 160

E-Mail: [vermietung@frohe-zukunft.de](mailto:vermietung@frohe-zukunft.de)

Weitere Angebote unter: [www.frohe-zukunft.de](http://www.frohe-zukunft.de). Dieses Angebot ist freibleibend. Eine Besichtigung ist nach vorheriger Absprache, auch am Sonntag, möglich. Irrtümer und Änderungen vorbehalten!

#### Kundenservice im Wohn- und Spargeschäft

Große Steinstraße 8 | 06108 Halle (Saale)

Service-Telefon: (0345) 53 00 - 181

E-Mail: [kundenservice@frohe-zukunft.de](mailto:kundenservice@frohe-zukunft.de)



Wohnzimmer



Wohnzimmer



Schlafzimmer



Küche



Bad



Flur



Ansicht Rückseite



Ansicht Straße