

Unser aktuelles Wohnangebot | Südstadt II



Genfer Str. 14 | 06128 Halle (Saale)


Wohnungs-Nr. 0342.002.00020

Größe: 2 Raum Wohnung
 Wohnfläche: ca. 41 m²
 Etage: 2. Etage
 Nettokaltmiete: 247,00 €
 Betriebskosten: 70,00 €
 Heizkosten: 54,00 €
 Genossenschaftsanteile: 1.280,00 €

Zustand: renoviert
 Waschmaschinenanschluss: Küche
 Heizung: Fernwärme
 Etagen: 5
 Bad: Dusche


Diese Wohnung befindet sich in der Herrichtung und kann zum 01.07.2025 angemietet werden.

Grundriss:

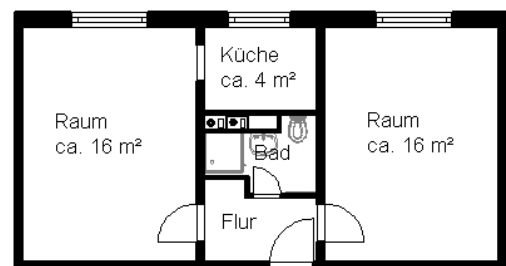

Maße am Bau können abweichen
 Maßstab 1 : 100

Energiepass:

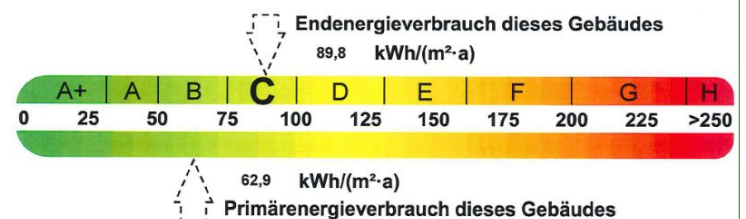

Wohnen mit Perspektive

Team Neuvermietung

Geschäftsstelle | Leibnizstr. 1a | 06118 Halle (Saale)

Telefon: (0345) 53 00 - 160

E-Mail: vermietung@frohe-zukunft.de

Weitere Angebote unter: www.frohe-zukunft.de. Dieses Angebot ist freibleibend. Eine Besichtigung ist nach vorheriger Absprache, auch am Sonntag, möglich. Irrtümer und Änderungen vorbehalten!

Kundenservice im Wohn- und Spargeschäft

Große Steinstraße 8 | 06108 Halle (Saale)

Service-Telefon: (0345) 53 00 - 181

E-Mail: kundenservice@frohe-zukunft.de



Ansicht vorn



Ansicht hinten



Ansicht vorn



Eingangsbereich