

## Unser aktuelles Wohnangebot | Heide-Nord




### Reusenweg 3 | 06120 Halle (Saale)

<b>Wohnungs-Nr.</b>	<b>0903.003.00023</b>
Größe:	3 Raum Wohnung
Wohnfläche:	ca. 56 m <sup>2</sup>
Etage:	2. Etage
Nettokaltmiete:	282,00 €
Betriebskosten:	96,00 €
Heizkosten:	73,00 €
Genossenschaftsanteile:	1.680,00 €
Zustand:	renoviert
Heizung:	Fernwärme
Etagen:	5
Balkon:	Ja
Bad:	Dusche


Für diese Wohnung wird ein Nachnutzer gesucht.  
Besichtigungen sind möglich.  
Eine Einbauküche kann von PRIVAT übernommen werden.

#### Grundriss:

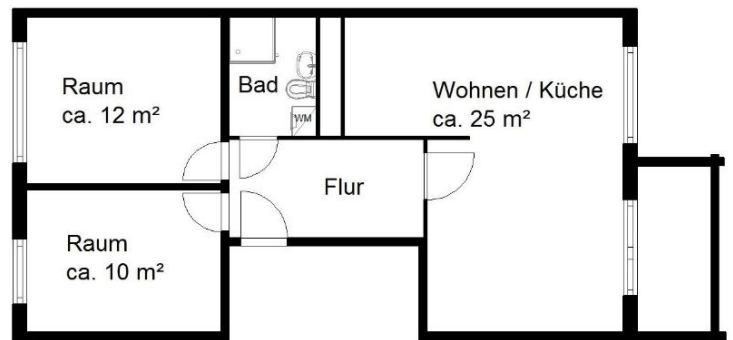

Maße am Bau können abweichen  
Maßstab 1 : 100

#### Energiepass:

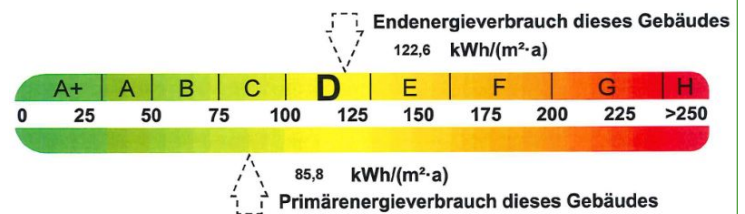

Wohnen mit Perspektive

#### Team Neuvermietung

Geschäftsstelle | Leibnizstr. 1a | 06118 Halle (Saale)

Telefon: (0345) 53 00 - 160

E-Mail: [vermietung@frohe-zukunft.de](mailto:vermietung@frohe-zukunft.de)

Weitere Angebote unter: [www.frohe-zukunft.de](http://www.frohe-zukunft.de). Dieses Angebot ist freibleibend. Eine Besichtigung ist nach vorheriger Absprache, auch am Sonntag, möglich. Irrtümer und Änderungen vorbehalten!

#### Kundenservice im Wohn- und Spargeschäft

Große Steinstraße 8 | 06108 Halle (Saale)

Service-Telefon: (0345) 53 00 - 181

E-Mail: [kundenservice@frohe-zukunft.de](mailto:kundenservice@frohe-zukunft.de)



Einbauküche von PRIVAT



Einbauküche von PRIVAT



Bsp. Eingangsbereich



Ansicht vorn



Giebel



Bsp. Eingangsbereich

