

Unser aktuelles Wohnangebot | Silberhöhe




Dresdener Str. 6 | 06132 Halle (Saale)

Wohnungs-Nr.	0123.003.00025
Größe:	3 Raum Wohnung
Wohnfläche:	ca. 56 m ²
Etage:	3. Etage
Nettokaltmiete:	384,00 €
Betriebskosten:	90,00 €
Heizkosten:	73,00 €
Genossenschaftsanteile:	1.680,00 €
Zustand:	renoviert
Waschmaschinenanschluss:	Bad
Heizung:	Fernwärme
Etagen:	5
Balkon:	Ja
Bad:	Badewanne


Für diese Wohnung ist ein Wohnberechtigungsschein erforderlich!

Grundriss:

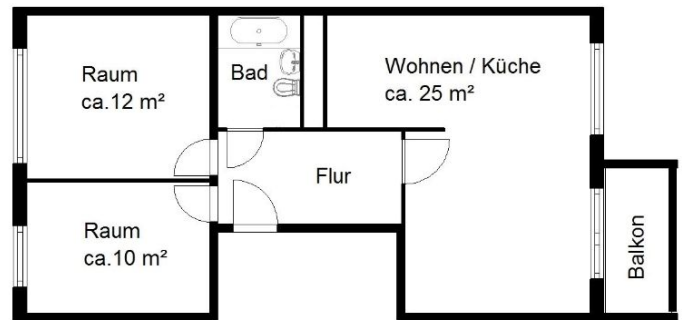

Maße am Bau können abweichen
Maßstab 1 : 100

Energiepass:

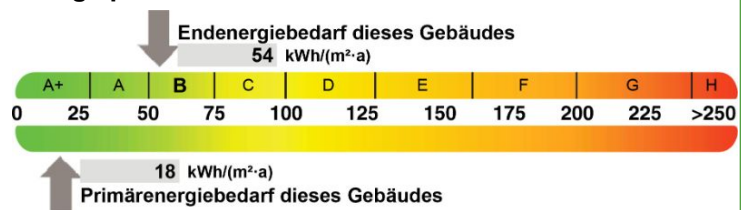

Wohnen mit Perspektive

Team Neuvermietung

Geschäftsstelle | Leibnizstr. 1a | 06118 Halle (Saale)

Telefon: (0345) 53 00 - 160

E-Mail: vermietung@frohe-zukunft.de

Weitere Angebote unter: www.frohe-zukunft.de. Dieses Angebot ist freibleibend. Eine Besichtigung ist nach vorheriger Absprache, auch am Sonntag, möglich. Irrtümer und Änderungen vorbehalten!

Kundenservice im Wohn- und Spargeschäft

Große Steinstraße 8 | 06108 Halle (Saale)

Service-Telefon: (0345) 53 00 - 181

E-Mail: kundenservice@frohe-zukunft.de



Wohnzimmer



Wohnzimmer



Wohnzimmer



Schlafzimmer



Kinderzimmer



Küche



Bad



Flur