

## Unser aktuelles Wohnangebot | Südstadt II




### Rigaer Str. 7 | 06128 Halle (Saale)

<b>Wohnungs-Nr.</b>	<b>0340.001.00013</b>
Größe:	3 Raum Wohnung
Wohnfläche:	ca. 58 m <sup>2</sup>
Etage:	7. Etage
Nettokaltmiete:	383,00 €
Betriebskosten:	93,00 €
Heizkosten:	75,00 €
Genossenschaftsanteile:	1.680,00 €
Zustand:	renoviert
Waschmaschinenanschluss:	Bad
Heizung:	Fernwärme
Etagen:	11
Balkon:	Ja
Fahrradstuhl:	Ja
Bad:	Dusche


In diesem Gebäude befindet sich ein Aufzug.

#### Grundriss:

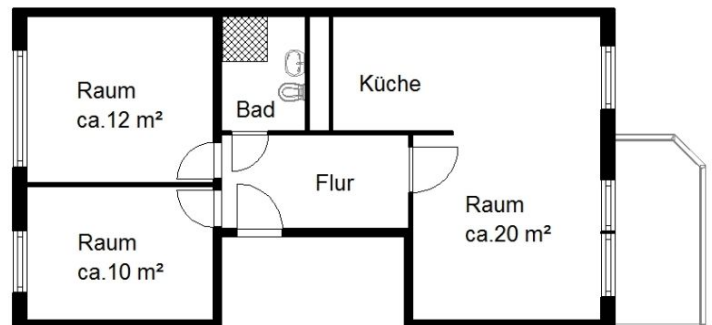

Maße am Bau können abweichen  
Maßstab 1 : 100

#### Energiepass:

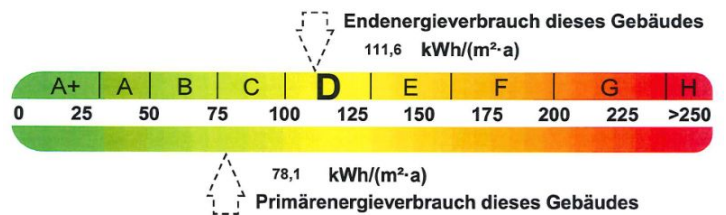

**Wohnen mit Perspektive**

#### Team Neuvermietung

Geschäftsstelle | Leibnizstr. 1a | 06118 Halle (Saale)

Telefon: (0345) 53 00 - 160

E-Mail: [vermietung@frohe-zukunft.de](mailto:vermietung@frohe-zukunft.de)

Weitere Angebote unter: [www.frohe-zukunft.de](http://www.frohe-zukunft.de). Dieses Angebot ist freibleibend. Eine Besichtigung ist nach vorheriger Absprache, auch am Sonntag, möglich. Irrtümer und Änderungen vorbehalten!

#### Kundenservice im Wohn- und Spargeschäft

Große Steinstraße 8 | 06108 Halle (Saale)

Service-Telefon: (0345) 53 00 - 181

E-Mail: [kundenservice@frohe-zukunft.de](mailto:kundenservice@frohe-zukunft.de)



Aussicht Balkon



Wohnzimmer



Wohnzimmer



Wohnzimmer/Küchenbereich



Balkon



Schlafzimmer



Kinderzimmer



Bad