


Unser aktuelles Wohnangebot | Südstadt II



Ufaer Str. 23 | 06128 Halle (Saale)

Wohnungs-Nr.	0306.003.00032
Größe:	2 Raum Wohnung
Wohnfläche:	ca. 41 m ²
Etage:	1. Etage
Nettokaltmiete:	247,00 €
Betriebskosten:	66,00 €
Heizkosten:	54,00 €
Genossenschaftsanteile:	1.280,00 €
Zustand:	renoviert
Heizung:	Fernwärme
Etagen:	5
Bad:	Dusche


Grundriss:

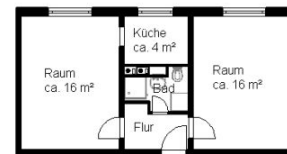

Maße am Bau können abweichen
Maßstab 1 : 100
G010306_032_00.acp

Nachnutzer gesucht! Besichtigungen sind möglich.

Energiepass:

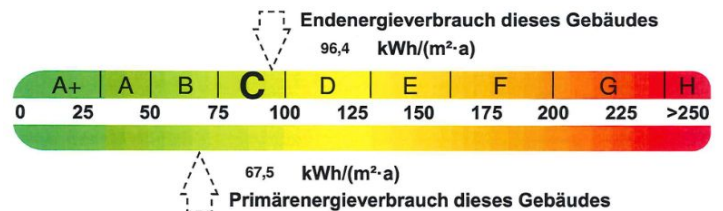

Wohnen mit Perspektive

Team Neuvermietung

Geschäftsstelle | Leibnizstr. 1a | 06118 Halle (Saale)

Telefon: (0345) 53 00 - 160

E-Mail: vermietung@frohe-zukunft.de

Weitere Angebote unter: www.frohe-zukunft.de. Dieses Angebot ist freibleibend. Eine Besichtigung ist nach vorheriger Absprache, auch am Sonntag, möglich. Irrtümer und Änderungen vorbehalten!

Kundenservice im Wohn- und Spargeschäft

Große Steinstraße 8 | 06108 Halle (Saale)

Service-Telefon: (0345) 53 00 - 181

E-Mail: kundenservice@frohe-zukunft.de



Ansicht hinten



Schlafzimmer



Küche



Bad



Flur



Ansicht hinten



Ansicht vorn