


Unser aktuelles Wohnangebot | Südstadt II



Hildesheimer Str. 50 | 06128 Halle (Saale)


| | |
|--------------------------|----------------------------|
| Wohnungs-Nr. | 0330.003.00023 |
| Größe: | 3 Raum Wohnung |
| Wohnfläche: | ca. 61 m ² |
| Etage: | 2. Etage |
| Nettokaltmiete: | 378,00 € |
| Betriebskosten: | 98,00 € |
| Heizkosten: | 79,00 € |
| Genossenschaftsanteile: | 1.800,00 € |
| Zustand: | renoviert |
| Waschmaschinenanschluss: | Küche |
| Heizung: | Fernwärme |
| Etagen: | 5 |
| Balkon: | Ja |
| Bad: | Badewanne, Bad mit Fenster |

Grundriss:

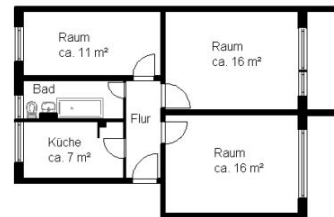

Maße am Bau können abweichen
Maßstab 1 : 100
G010330_023_00.acp

Energiepass:

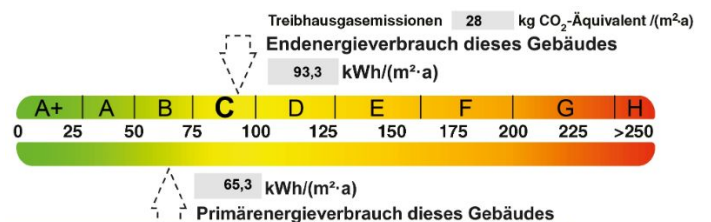

Wohnen mit Perspektive

Team Neuvermietung

Geschäftsstelle | Leibnizstr. 1a | 06118 Halle (Saale)

Telefon: (0345) 53 00 - 160

E-Mail: vermietung@frohe-zukunft.de

Weitere Angebote unter: www.frohe-zukunft.de. Dieses Angebot ist freibleibend. Eine Besichtigung ist nach vorheriger Absprache, auch am Sonntag, möglich. Irrtümer und Änderungen vorbehalten!

Kundenservice im Wohn- und Spargeschäft

Große Steinstraße 8 | 06108 Halle (Saale)

Service-Telefon: (0345) 53 00 - 181

E-Mail: kundenservice@frohe-zukunft.de



Ansicht vorn



Ansicht hinten



Ansicht vorn