

Unser aktuelles Wohnangebot | Zentrum / Stadtmitte



Unterplan 1 | 06110 Halle (Saale)


Wohnungs-Nr. 0505.001.00013

Größe: 1 Raum Wohnung
 Wohnfläche: ca. 36 m²
 Etage: 4. Etage
 Nettokaltmiete: 345,00 €
 Betriebskosten: 61,00 €
 Heizkosten: 50,00 €
 Genossenschaftsanteile: 1.120,00 €

Zustand: renoviert
 Waschmaschinenanschluss: Bad
 Heizung: Fernwärme
 Etagen: 11
 Balkon: Ja
 Fahrstuhl: Ja
 Bad: Dusche


Hinweis: die energetische Komplexsanierung erfolgt im Jahr 2024/25
 Diese Wohnung befindet sich in der Herrichtung und kann zum 01.04.2025 angemietet werden.

Grundriss:

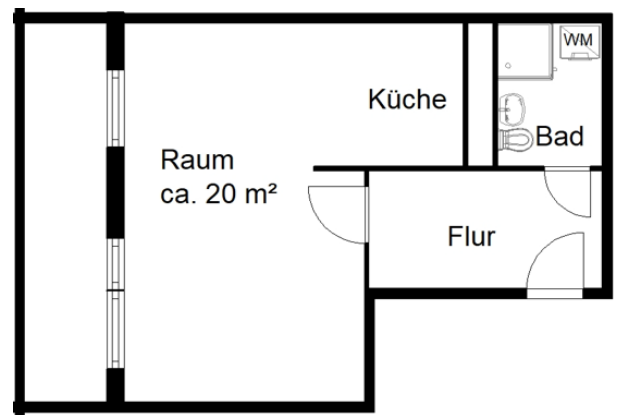

Maße am Bau können abweichen
 Maßstab 1 : 100

Energiepass:

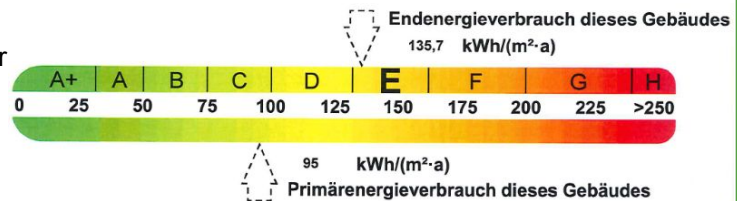

Wohnen mit Perspektive

Team Neuvermietung

Geschäftsstelle | Leibnizstr. 1a | 06118 Halle (Saale)

Telefon: (0345) 53 00 - 160

E-Mail: vermietung@frohe-zukunft.de

Weitere Angebote unter: www.frohe-zukunft.de. Dieses Angebot ist freibleibend. Eine Besichtigung ist nach vorheriger Absprache, auch am Sonntag, möglich. Irrtümer und Änderungen vorbehalten!

Kundenservice im Wohn- und Spargeschäft

Große Steinstraße 8 | 06108 Halle (Saale)

Service-Telefon: (0345) 53 00 - 181

E-Mail: kundenservice@frohe-zukunft.de



Bsp: Aussicht Balkon



Visualisierung



Bsp: Aussicht Balkon