

Unser aktuelles Wohnangebot | Südstadt II




Hildesheimer Str. 20 | 06128 Halle (Saale)

Wohnungs-Nr. 0327.001.00011

Größe: 2 Raum Wohnung
 Wohnfläche: ca. 41 m²
 Etage: 4. Etage
 Nettokaltmiete: 247,00 €
 Betriebskosten: 66,00 €
 Heizkosten: 54,00 €
 Genossenschaftsanteile: 1.280,00 €


Zustand: renoviert
 Waschmaschinenanschluss: Küche
 Heizung: Fernwärme
 Etagen: 5
 Bad: Dusche

Grundriss:

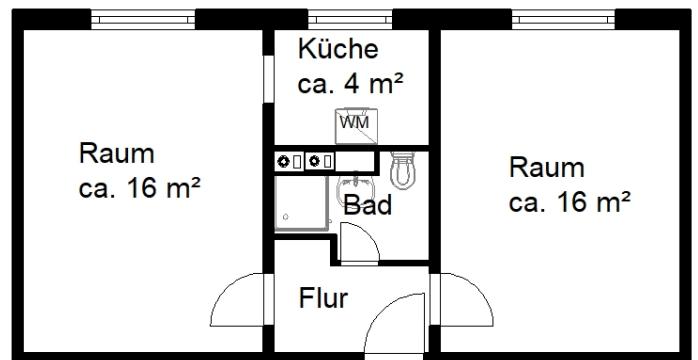

Maße am Bau können abweichen
 Maßstab 1 : 100

Energiepass:

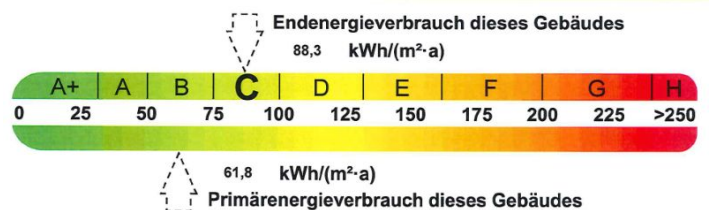

Wohnen mit Perspektive

Team Neuvermietung

Geschäftsstelle | Leibnizstr. 1a | 06118 Halle (Saale)

Telefon: (0345) 53 00 - 160

E-Mail: vermietung@frohe-zukunft.de

Weitere Angebote unter: www.frohe-zukunft.de. Dieses Angebot ist freibleibend. Eine Besichtigung ist nach vorheriger Absprache, auch am Sonntag, möglich. Irrtümer und Änderungen vorbehalten!

Kundenservice im Wohn- und Spargeschäft

Große Steinstraße 8 | 06108 Halle (Saale)

Service-Telefon: (0345) 53 00 - 181

E-Mail: kundenservice@frohe-zukunft.de



Wohnzimmer



Küche



Schlafzimmer



Bad



Bad



Flur



Ansicht vorn