

## Unser aktuelles Wohnangebot | Südstadt II



### Kattowitzer Str. 4 | 06128 Halle (Saale)


**Wohnungs-Nr.** 0347.001.00003

Größe: 1 Raum Wohnung  
 Wohnfläche: ca. 40 m<sup>2</sup>  
 Etage: 2. Etage  
 Nettokaltmiete: 321,00 €  
 Betriebskosten: 64,00 €  
 Heizkosten: 52,00 €  
 Genossenschaftsanteile: 1.280,00 €

Zustand: renoviert  
 Waschmaschinenanschluss: Bad  
 Heizung: Fernwärme  
 Etagen: 5  
 Balkon: Ja  
 Fahrstuhl: Ja  
 Bad: Dusche


Seniorenrechtliches, barrierearmes Wohnen im Haus INSELBLICK. Bei Anmietung der Wohnung ist ein Betreuungsvertrag mit der Firma Medi Mobil abzuschließen. Die Pauschale beträgt 55,00 € monatlich.

#### Grundriss:

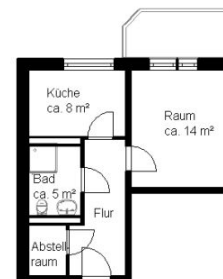

Maße am Bau können abweichen  
 Maßstab 1 : 100  
 G010347\_003\_00.acp

#### Energiepass:

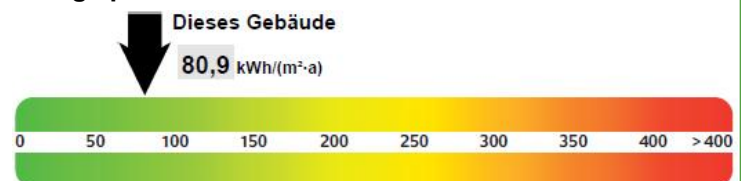

Wohnen mit Perspektive

#### Team Neuvermietung

Geschäftsstelle | Leibnizstr. 1a | 06118 Halle (Saale)

Telefon: (0345) 53 00 - 160

E-Mail: [vermietung@frohe-zukunft.de](mailto:vermietung@frohe-zukunft.de)

Weitere Angebote unter: [www.frohe-zukunft.de](http://www.frohe-zukunft.de). Dieses Angebot ist freibleibend. Eine Besichtigung ist nach vorheriger Absprache, auch am Sonntag, möglich. Irrtümer und Änderungen vorbehalten!

#### Kundenservice im Wohn- und Spargeschäft

Große Steinstraße 8 | 06108 Halle (Saale)

Service-Telefon: (0345) 53 00 - 181

E-Mail: [kundenservice@frohe-zukunft.de](mailto:kundenservice@frohe-zukunft.de)



Rückansicht



Wohn/Schlafbereich



Balkon



Küche



Bad



Flur



Küche



Balkon