
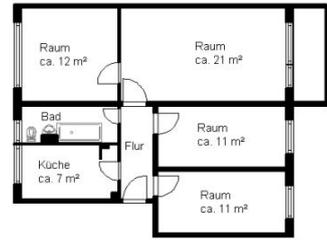


Unser aktuelles Wohnangebot | Silberhöhe

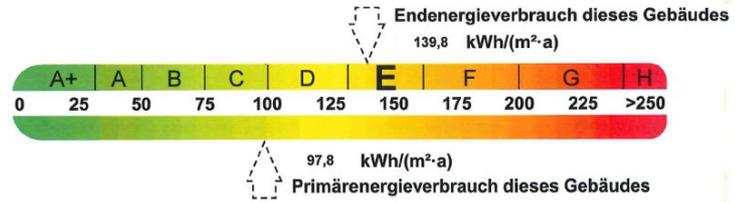

Albert-Roth-Str. 26 | 06132 Halle (Saale)

Wohnungs-Nr.	0107.003.00026	Grundriss:
Größe:	4 Raum Wohnung	
Wohnfläche:	ca. 70 m ²	
Etage:	3. Etage	
Nettokaltmiete:	338,00 €	
Betriebskosten:	113,00 €	
Heizkosten:	92,00 €	
Genossenschaftsanteile:	2.080,00 €	<p>Maße am Bau können abweichen. Maßstab 1 : 100 G010107_026_00.acp</p>
Zustand:	renoviert	Energiepass:
Waschmaschinenanschluss:	Küche	
Heizung:	Fernwärme	
Etagen:	5	
Balkon:	Ja	
Bad:	Badewanne, Bad mit Fenster	 <p>Endenergieverbrauch dieses Gebäudes 139,8 kWh/(m²·a)</p> <p>Primärenergieverbrauch dieses Gebäudes 97,8 kWh/(m²·a)</p>

Für diese Wohnung wird ein Wohnberechtigungsschein benötigt.

Wohnen mit Perspektive

Team Neuvermietung

Geschäftsstelle | Leibnizstr. 1a | 06118 Halle (Saale)

Telefon: (0345) 53 00 - 160

E-Mail: vermietung@frohe-zukunft.de

Weitere Angebote unter: www.frohe-zukunft.de. Dieses Angebot ist freibleibend. Eine Besichtigung ist nach vorheriger Absprache, auch am Sonntag, möglich. Irrtümer und Änderungen vorbehalten!

Kundenservice im Wohn- und Spargeschäft

Große Steinstraße 8 | 06108 Halle (Saale)

Service-Telefon: (0345) 53 00 - 181

E-Mail: kundenservice@frohe-zukunft.de



Wohnzimmer



Balkon



Schlafzimmer



Kinderzimmer I



Kinderzimmer II



Bad



Küche