


# Unser aktuelles Wohnangebot | Südstadt I



## Warschauer Str. 19 | 06130 Halle (Saale)


<b>Wohnungs-Nr.</b>	<b>0207.001.00004</b>
Größe:	3 Raum Wohnung
Wohnfläche:	ca. 59 m <sup>2</sup>
Etage:	2. Etage
Nettokaltmiete:	410,00 €
Betriebskosten:	94,00 €
Heizkosten:	76,00 €
Genossenschaftsanteile:	1.680,00 €
Zustand:	renoviert
Waschmaschinenanschluss:	Bad
Heizung:	Blockheizung (Gas)
Etagen:	4
Balkon:	Ja
Bad:	Dusche, Bad mit Fenster

### Grundriss:

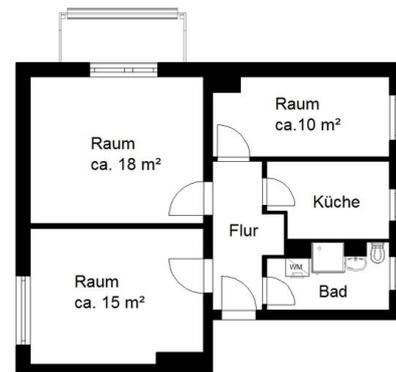

Maße am Bau können abweichen  
Maßstab 1 : 100

### Energiepass:

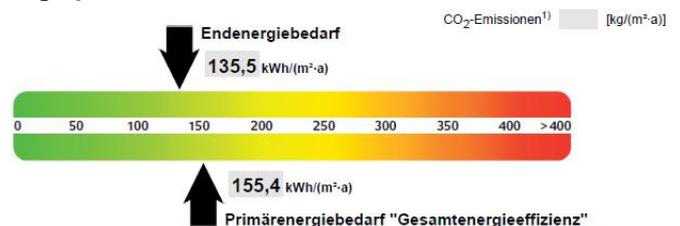

Wohnen mit Perspektive

### Team Neuvermietung

Geschäftsstelle | Leibnizstr. 1a | 06118 Halle (Saale)

Telefon: (0345) 53 00 - 160

E-Mail: [vermietung@frohe-zukunft.de](mailto:vermietung@frohe-zukunft.de)

Weitere Angebote unter: [www.frohe-zukunft.de](http://www.frohe-zukunft.de). Dieses Angebot ist freibleibend. Eine Besichtigung ist nach vorheriger Absprache, auch am Sonntag, möglich. Irrtümer und Änderungen vorbehalten!

### Kundenservice im Wohn- und Spargeschäft

Große Steinstraße 8 | 06108 Halle (Saale)

Service-Telefon: (0345) 53 00 - 181

E-Mail: [kundenservice@frohe-zukunft.de](mailto:kundenservice@frohe-zukunft.de)



Ansicht vorn



Wohnzimmer



Balkon



Schlafzimmer



Kinderzimmer



Küche



Bad



Flur