


Unser aktuelles Wohnangebot | Südstadt II



Kattowitzer Str. 4 | 06128 Halle (Saale)

Wohnungs-Nr.	0347.001.00020
Größe:	2 Raum Wohnung
Wohnfläche:	ca. 49 m ²
Etage:	3. Etage
Nettokaltmiete:	389,00 €
Betriebskosten:	78,00 €
Heizkosten:	63,00 €
Genossenschaftsanteile:	1.440,00 €
Zustand:	renoviert
Heizung:	Fernwärme
Etagen:	5
Balkon:	Ja
Fahrradst.	Ja
Bad:	Dusche


Grundriss:

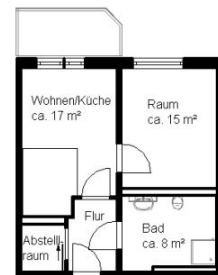

Maße am Bau können abweichen
Maßstab 1:100
G010347_020_00.acp

Seniorenrechtliches, barrierearmes Wohnen im Haus INSELBLICK. Bei Anmietung der Wohnung ist ein Betreuungsvertrag mit der Firma Medi Mobil abzuschließen. Die Pauschale beträgt 55,00 € monatlich.

Energiepass:

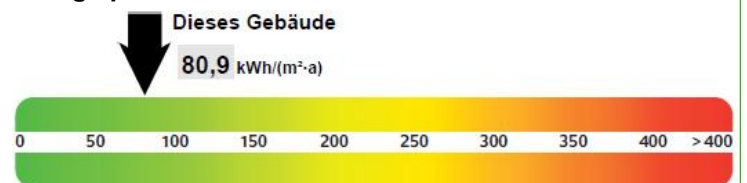

Wohnen mit Perspektive

Team Neuvermietung

Geschäftsstelle | Leibnizstr. 1a | 06118 Halle (Saale)

Telefon: (0345) 53 00 - 160

E-Mail: vermietung@frohe-zukunft.de

Weitere Angebote unter: www.frohe-zukunft.de. Dieses Angebot ist freibleibend. Eine Besichtigung ist nach vorheriger Absprache, auch am Sonntag, möglich. Irrtümer und Änderungen vorbehalten!

Kundenservice im Wohn- und Spargeschäft

Große Steinstraße 8 | 06108 Halle (Saale)

Service-Telefon: (0345) 53 00 - 181

E-Mail: kundenservice@frohe-zukunft.de



Ansicht vorn



Umfeld



Begegnungsstätte



Begegnungsstätte



Umfeld



Umfeld



für sportliche Aktivitäten



Hausflur