


Unser aktuelles Wohnangebot | Zentrum / Stadtmitte



Voßstr. 2 | 06110 Halle (Saale)


| | |
|-------------------------|-----------------------|
| Wohnungs-Nr. | 0503.001.00040 |
| Größe: | 2 Raum Wohnung |
| Wohnfläche: | ca. 55 m ² |
| Etage: | 10. Etage |
| Nettokaltmiete: | 467,00 € |
| Betriebskosten: | 88,00 € |
| Heizkosten: | 72,00 € |
| Genossenschaftsanteile: | 1.680,00 € |
| Zustand: | renoviert |
| Heizung: | Fernwärme |
| Etagen: | 11 |
| Balkon: | Ja |
| Fahrradst. | Ja |
| Bad: | Dusche |

Grundriss:

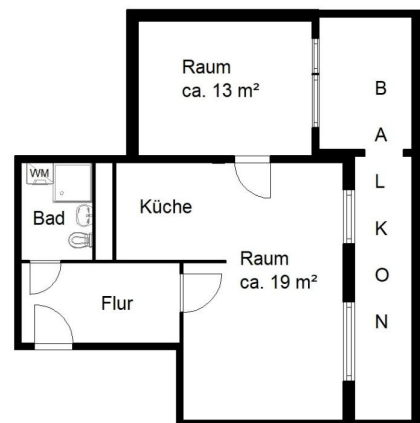

Maße am Bau können abweichen
Maßstab 1 : 100

Energiepass:

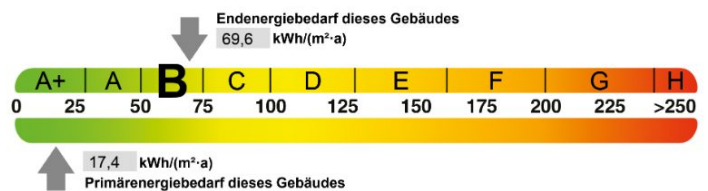

Wohnen mit Perspektive

Team Neuvermietung

Geschäftsstelle | Leibnizstr. 1a | 06118 Halle (Saale)

Telefon: (0345) 53 00 - 160

E-Mail: vermietung@frohe-zukunft.de

Weitere Angebote unter: www.frohe-zukunft.de. Dieses Angebot ist freibleibend. Eine Besichtigung ist nach vorheriger Absprache, auch am Sonntag, möglich. Irrtümer und Änderungen vorbehalten!

Kundenservice im Wohn- und Spargeschäft

Große Steinstraße 8 | 06108 Halle (Saale)

Service-Telefon: (0345) 53 00 - 181

E-Mail: kundenservice@frohe-zukunft.de



Eingangsbereich



Ansicht hinten



Eingangsbereich



Ansicht Straße



Bsp. Aussicht



Eingangsbereich



Bsp. Balkon