

Unser aktuelles Wohnangebot | Zentrum / Stadtmitte




Voßstr. 11 | 06110 Halle (Saale)

Wohnungs-Nr.	0504.001.00025
Größe:	1 Raum Wohnung
Wohnfläche:	ca. 39 m ²
Etage:	7. Etage
Nettokaltmiete:	332,00 €
Betriebskosten:	62,00 €
Heizkosten:	51,00 €
Genossenschaftsanteile:	1.120,00 €
Zustand:	renoviert
Waschmaschinenanschluss:	Bad
Heizung:	Fernwärme
Etagen:	11
Balkon:	Ja
Fahrradstuhl:	Ja
Bad:	Dusche


In diesem Gebäude befindet sich ein Aufzug.

Grundriss:

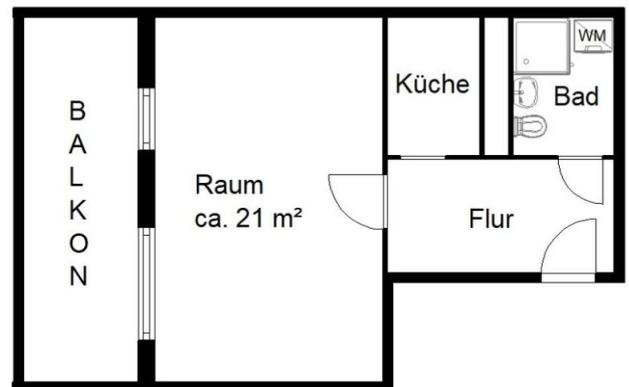

Maße am Bau können abweichen
Maßstab 1 : 100

Energiepass:

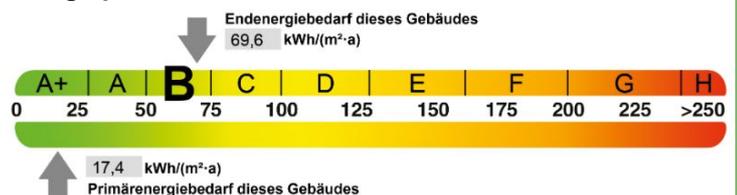

Wohnen mit Perspektive

Team Neuvermietung

Geschäftsstelle | Leibnizstr. 1a | 06118 Halle (Saale)

Telefon: (0345) 53 00 - 160

E-Mail: vermietung@frohe-zukunft.de

Weitere Angebote unter: www.frohe-zukunft.de. Dieses Angebot ist freibleibend. Eine Besichtigung ist nach vorheriger Absprache, auch am Sonntag, möglich. Irrtümer und Änderungen vorbehalten!

Kundenservice im Wohn- und Spargeschäft

Große Steinstraße 8 | 06108 Halle (Saale)

Service-Telefon: (0345) 53 00 - 181

E-Mail: kundenservice@frohe-zukunft.de



Wohn/Schlafbereich



Aussicht Wohn/Schlafbereich



Küche



Bad



Flur



Bsp. Balkon

