

Unser aktuelles Wohnangebot | Südstadt II



Rigaer Str. 7 | 06128 Halle (Saale)


Wohnungs-Nr. 0340.001.00020

Größe: 1 Raum Wohnung
 Wohnfläche: ca. 37 m²
 Etage: 10. Etage
 Nettokaltmiete: 230,00 €
 Betriebskosten: 59,00 €
 Heizkosten: 48,00 €
 Genossenschaftsanteile: 1.120,00 €

Zustand: renoviert
 Waschmaschinenanschluss: Küche
 Heizung: Fernwärme
 Etagen: 11
 Balkon: Ja
 Fahrstuhl: Ja
 Bad: Badewanne


Eine Anmietung ist ab 15.12.2024 möglich.

Grundriss:

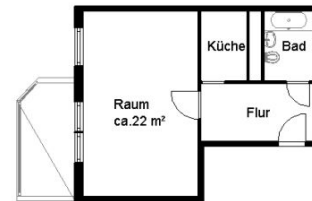

Maße am Bau können abweichen
 Maßstab 1 : 100
 G010340_020_00.acp

Energiepass:

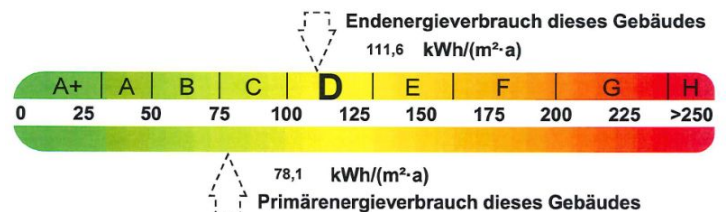

Wohnen mit Perspektive

Team Neuvermietung

Geschäftsstelle | Leibnizstr. 1a | 06118 Halle (Saale)

Telefon: (0345) 53 00 - 160

E-Mail: vermietung@frohe-zukunft.de

Weitere Angebote unter: www.frohe-zukunft.de. Dieses Angebot ist freibleibend. Eine Besichtigung ist nach vorheriger Absprache, auch am Sonntag, möglich. Irrtümer und Änderungen vorbehalten!

Kundenservice im Wohn- und Spargeschäft

Große Steinstraße 8 | 06108 Halle (Saale)

Service-Telefon: (0345) 53 00 - 181

E-Mail: kundenservice@frohe-zukunft.de



Ansicht von oben



Umfeld



Umfeld



Umfeld



Ansicht hinten



Rampe Eingang hinten



Ansicht vorn