

# Unser aktuelles Wohnangebot | Zentrum / Stadtmitte




## Unterplan 1 | 06110 Halle (Saale)

<b>Wohnungs-Nr.</b>	<b>0505.001.00020</b>
Größe:	3 Raum Wohnung
Wohnfläche:	ca. 57 m <sup>2</sup>
Etage:	6. Etage
Nettokaltmiete:	535,00 €
Betriebskosten:	95,00 €
Heizkosten:	77,00 €
Genossenschaftsanteile:	1.680,00 €
Zustand:	renoviert
Waschmaschinenanschluss:	Bad
Heizung:	Fernwärme
Etagen:	11
Balkon:	Ja
Fahrradstuhl:	Ja
Bad:	Badewanne


Hinweis: die energetische Komplextsanierung erfolgt im Jahr 2024/25

### Grundriss:

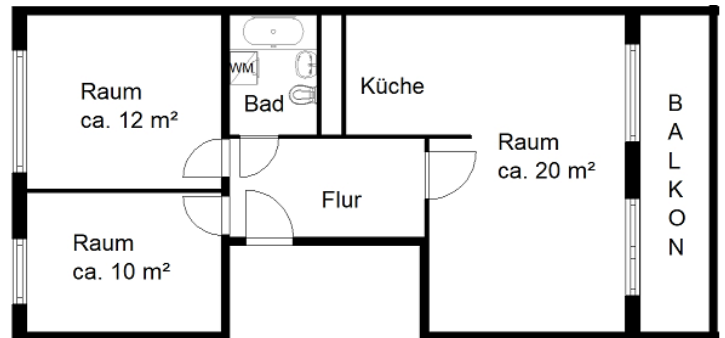

Maße am Bau können abweichen  
Maßstab 1 : 100

### Energiepass:

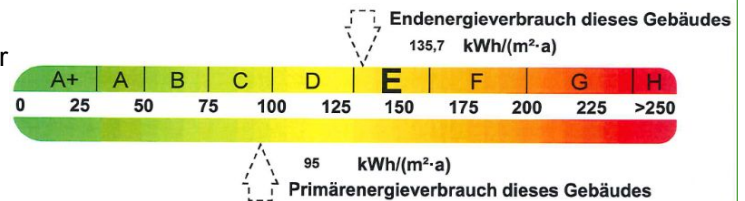

Wohnen mit Perspektive

### Team Neuvermietung

Geschäftsstelle | Leibnizstr. 1a | 06118 Halle (Saale)

Telefon: (0345) 53 00 - 160

E-Mail: [vermietung@frohe-zukunft.de](mailto:vermietung@frohe-zukunft.de)

Weitere Angebote unter: [www.frohe-zukunft.de](http://www.frohe-zukunft.de). Dieses Angebot ist freibleibend. Eine Besichtigung ist nach vorheriger Absprache, auch am Sonntag, möglich. Irrtümer und Änderungen vorbehalten!

### Kundenservice im Wohn- und Spargeschäft

Große Steinstraße 8 | 06108 Halle (Saale)

Service-Telefon: (0345) 53 00 - 181

E-Mail: [kundenservice@frohe-zukunft.de](mailto:kundenservice@frohe-zukunft.de)



Bsp: Aussicht Balkon



Visualisierung



Bsp: Aussicht Balkon