

## Unser aktuelles Wohnangebot | Südstadt II



### Rigaer Str. 7 | 06128 Halle (Saale)


**Wohnungs-Nr.** 0340.001.00013

Größe: 3 Raum Wohnung  
 Wohnfläche: ca. 58 m<sup>2</sup>  
 Etage: 7. Etage  
 Nettokaltmiete: 383,00 €  
 Betriebskosten: 93,00 €  
 Heizkosten: 75,00 €  
 Genossenschaftsanteile: 1.680,00 €

Zustand: renoviert  
 Waschmaschinenanschluss: Bad  
 Heizung: Fernwärme  
 Etagen: 11  
 Balkon: Ja  
 Fahrstuhl: Ja  
 Bad: Dusche


In diesem Gebäude befindet sich ein Aufzug.

#### Grundriss:

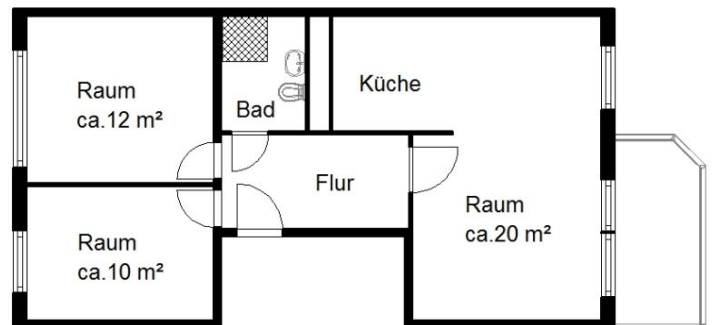

Maße am Bau können abweichen  
 Maßstab 1 : 100

#### Energiepass:

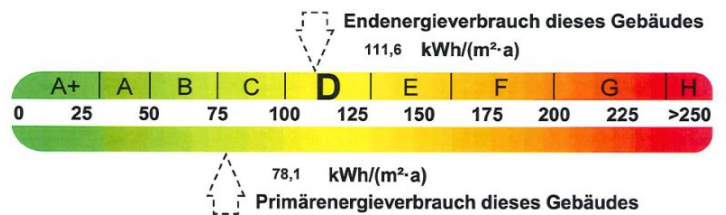

**Wohnen mit Perspektive**

#### Team Neuvermietung

Geschäftsstelle | Leibnizstr. 1a | 06118 Halle (Saale)

Telefon: (0345) 53 00 - 160

E-Mail: [vermietung@frohe-zukunft.de](mailto:vermietung@frohe-zukunft.de)

Weitere Angebote unter: [www.frohe-zukunft.de](http://www.frohe-zukunft.de). Dieses Angebot ist freibleibend. Eine Besichtigung ist nach vorheriger Absprache, auch am Sonntag, möglich. Irrtümer und Änderungen vorbehalten!

#### Kundenservice im Wohn- und Spargeschäft

Große Steinstraße 8 | 06108 Halle (Saale)

Service-Telefon: (0345) 53 00 - 181

E-Mail: [kundenservice@frohe-zukunft.de](mailto:kundenservice@frohe-zukunft.de)



Aussicht Balkon



Wohnzimmer



Wohnzimmer



Wohnzimmer/Küchenbereich



Balkon



Schlafzimmer



Kinderzimmer



Bad