

Unser aktuelles Wohnangebot | Heide-Nord



Weidenkätzchenweg 1 | 06120 Halle (Saale)


Wohnungs-Nr. 1008.001.00007

Größe: 3 Raum Wohnung
 Wohnfläche: ca. 69 m²
 Etage: 4. Etage
 Nettokaltmiete: 344,00 €
 Betriebskosten: 110,00 €
 Heizkosten: 90,00 €
 Genossenschaftsanteile: 1.920,00 €

Zustand: renoviert
 Waschmaschinenanschluss: Bad
 Heizung: Fernwärme
 Etagen: 5
 Balkon: Ja
 Bad: Badewanne


Die Wohnung befindet sich in der Herrichtung und kann ab 01.02.2025 angemietet werden.

Grundriss:

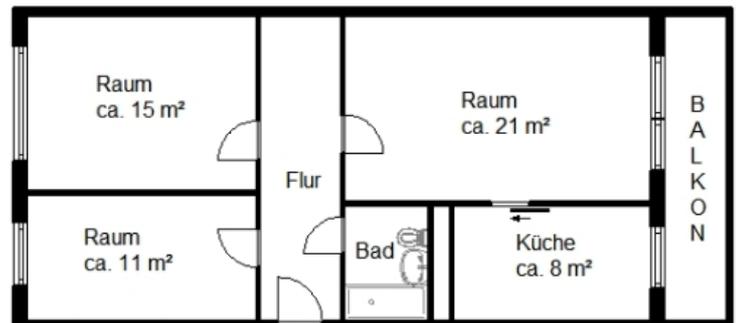

Maße am Bau können abweichen
 Maßstab 1 : 100

Energiepass:

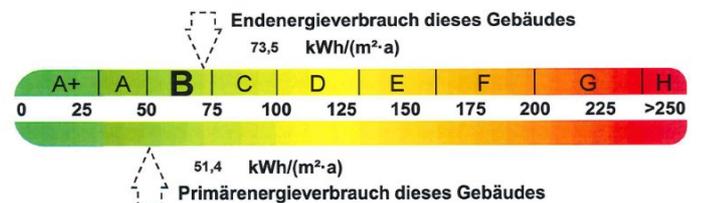

Wohnen mit Perspektive

Team Neuvermietung

Geschäftsstelle | Leibnizstr. 1a | 06118 Halle (Saale)

Telefon: (0345) 53 00 - 160

E-Mail: vermietung@frohe-zukunft.de

Weitere Angebote unter: www.frohe-zukunft.de. Dieses Angebot ist freibleibend. Eine Besichtigung ist nach vorheriger Absprache, auch am Sonntag, möglich. Irrtümer und Änderungen vorbehalten!

Kundenservice im Wohn- und Spargeschäft

Große Steinstraße 8 | 06108 Halle (Saale)

Service-Telefon: (0345) 53 00 - 181

E-Mail: kundenservice@frohe-zukunft.de