


Unser aktuelles Wohnangebot | Zentrum / Stadtmitte



Unterplan 2 | 06110 Halle (Saale)


Wohnungs-Nr.	0505.002.00074
Größe:	3 Raum Wohnung
Wohnfläche:	ca. 55 m ²
Etage:	9. Etage
Nettokaltmiete:	552,00 €
Betriebskosten:	98,00 €
Heizkosten:	79,00 €
Genossenschaftsanteile:	1.680,00 €
Zustand:	renoviert
Waschmaschinenanschluss:	Bad
Heizung:	Fernwärme
Etagen:	11
Balkon:	Ja
Fahrradstuhl:	Ja
Bad:	Badewanne

Grundriss:

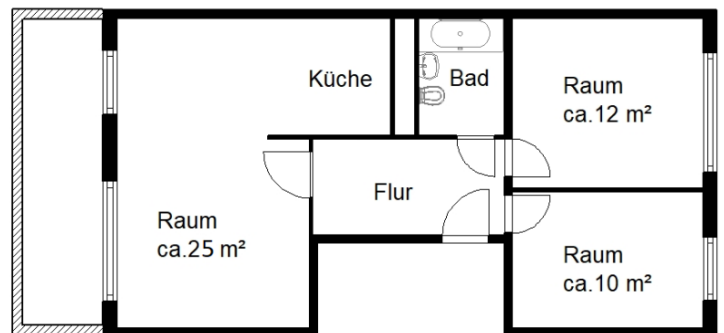

Maße am Bau können abweichen
Maßstab 1 : 100

Energiepass:

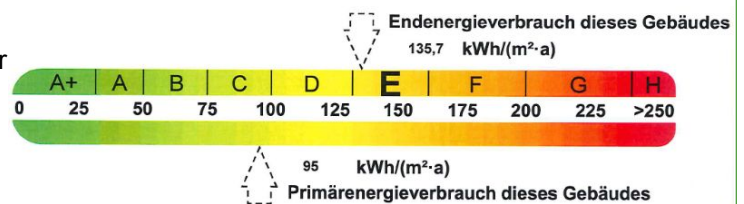

Hinweis: die energetische Komplexsanierung erfolgt im Jahr 2024/25
Diese Wohnung befindet sich in der Herrichtung und kann zum 01.03.2025 angemietet werden.

Wohnen mit Perspektive

Team Neuvermietung

Geschäftsstelle | Leibnizstr. 1a | 06118 Halle (Saale)

Telefon: (0345) 53 00 - 160

E-Mail: vermietung@frohe-zukunft.de

Weitere Angebote unter: www.frohe-zukunft.de. Dieses Angebot ist freibleibend. Eine Besichtigung ist nach vorheriger Absprache, auch am Sonntag, möglich. Irrtümer und Änderungen vorbehalten!

Kundenservice im Wohn- und Spargeschäft

Große Steinstraße 8 | 06108 Halle (Saale)

Service-Telefon: (0345) 53 00 - 181

E-Mail: kundenservice@frohe-zukunft.de



Wohnzimmer



Wohnzimmer



Wohnzimmer



Aussicht Wohnzimmer



Schlafzimmer



Aussicht Schlafzimmer



Kinderzimmer



Bad