

Unser aktuelles Wohnangebot | Zentrum / Stadtmitte



Unterplan 2 | 06110 Halle (Saale)


Wohnungs-Nr. 0505.002.00075

Größe: 3 Raum Wohnung
 Wohnfläche: ca. 57 m²
 Etage: 1. Etage
 Nettokaltmiete: 535,00 €
 Betriebskosten: 91,00 €
 Heizkosten: 73,00 €
 Genossenschaftsanteile: 1.680,00 €

Zustand: renoviert
 Waschmaschinenanschluss: Bad
 Heizung: Fernwärme
 Etagen: 11
 Balkon: Ja
 Fahrstuhl: Ja
 Bad: Dusche


Hinweis: die energetische Komplexsanierung erfolgt im Jahr 2024/25
 Die Wohnung befindet sich in der Herrichtung und dann ab 01.04.2024 angemietet werden.

Grundriss:

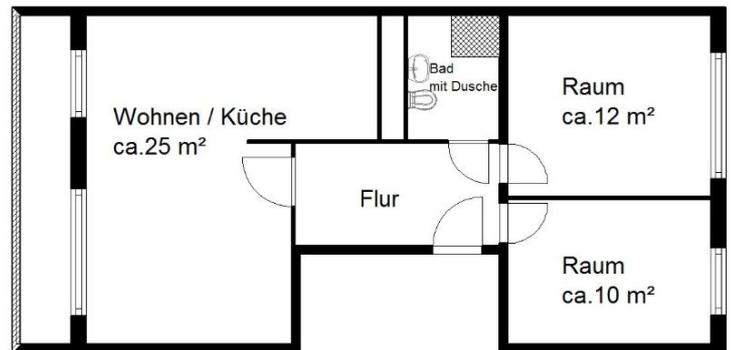

Maße am Bau können abweichen
 Maßstab 1 : 100

Energiepass:

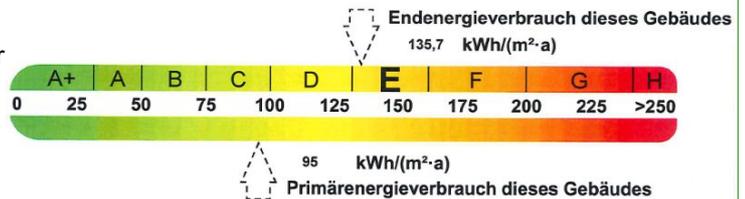

Wohnen mit Perspektive

Team Neuvermietung

Geschäftsstelle | Leibnizstr. 1a | 06118 Halle (Saale)

Telefon: (0345) 53 00 - 160

E-Mail: vermietung@frohe-zukunft.de

Weitere Angebote unter: www.frohe-zukunft.de. Dieses Angebot ist freibleibend. Eine Besichtigung ist nach vorheriger Absprache, auch am Sonntag, möglich. Irrtümer und Änderungen vorbehalten!

Kundenservice im Wohn- und Spargeschäft

Große Steinstraße 8 | 06108 Halle (Saale)

Service-Telefon: (0345) 53 00 - 181

E-Mail: kundenservice@frohe-zukunft.de



Wohnzimmer



Wohnzimmer



Wohnzimmer/Küchenbereich



Balkon



Schlafzimmer



Kinderzimmer



Bad



Flur