

Unser aktuelles Wohnangebot | Zentrum / Stadtmitte



Kirchnerstr. 14 | 06112 Halle (Saale)


Wohnungs-Nr. 0502.002.00035

Größe: 4 Raum Wohnung
 Wohnfläche: ca. 71 m²
 Etage: 2. Etage
 Nettokaltmiete: 460,00 €
 Betriebskosten: 121,00 €
 Heizkosten: 92,00 €
 Genossenschaftsanteile: 2.080,00 €

Zustand: renoviert
 Waschmaschinenanschluss: Bad
 Heizung: Fernwärme
 Etagen: 8
 Balkon: Ja
 Fahrstuhl: Ja
 Bad: Badewanne


Für diese Wohnung wird ein Wohnberechtigungsschein benötigt. Für den 4 -Personenhaushalt geeignet.

Grundriss:

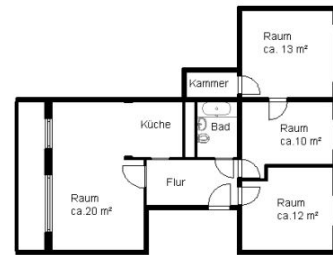

Maße am Bau können abweichen
 Maßstab 1 : 100
 G010502_035_00_aap

Energiepass:

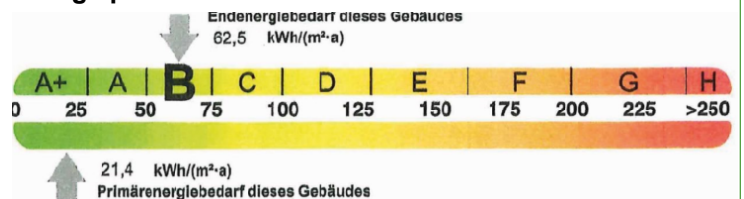

Wohnen mit Perspektive

Team Neuvermietung

Geschäftsstelle | Leibnizstr. 1a | 06118 Halle (Saale)

Telefon: (0345) 53 00 - 160

E-Mail: vermietung@frohe-zukunft.de

Weitere Angebote unter: www.frohe-zukunft.de. Dieses Angebot ist freibleibend. Eine Besichtigung ist nach vorheriger Absprache, auch am Sonntag, möglich. Irrtümer und Änderungen vorbehalten!

Kundenservice im Wohn- und Spargeschäft

Große Steinstraße 8 | 06108 Halle (Saale)

Service-Telefon: (0345) 53 00 - 181

E-Mail: kundenservice@frohe-zukunft.de



Wohnzimmer



Wohnzimmer



Schlafzimmer



Bad



Kinderzimmer I



Kinderzimmer II



Flur