

# Unser aktuelles Wohnangebot | Zentrum / Stadtmitte



## Unterplan 2 | 06110 Halle (Saale)


**Wohnungs-Nr.** 0505.002.00059

Größe: 4 Raum Wohnung  
 Wohnfläche: ca. 74 m<sup>2</sup>  
 Etage: 5. Etage  
 Nettokaltmiete: 664,00 €  
 Betriebskosten: 125,00 €  
 Heizkosten: 96,00 €  
 Genossenschaftsanteile: 2.080,00 €

Zustand: renoviert  
 Waschmaschinenanschluss: Bad  
 Heizung: Fernwärme  
 Etagen: 11  
 Balkon: Ja  
 Fahrstuhl: Ja  
 Bad: Badewanne


Hinweis: die energetische Komplexsanierung erfolgt im Jahr 2024/25  
 Es wird ein Nachnutzer ab dem 01.05.2022 gesucht.  
 Besichtigungen sind möglich.

### Grundriss:

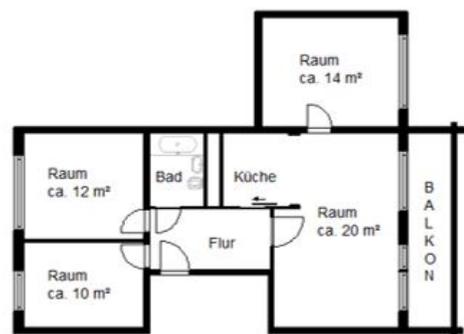

Maße am Bau können abweichen  
 Maßstab 1 : 100

### Energiepass:

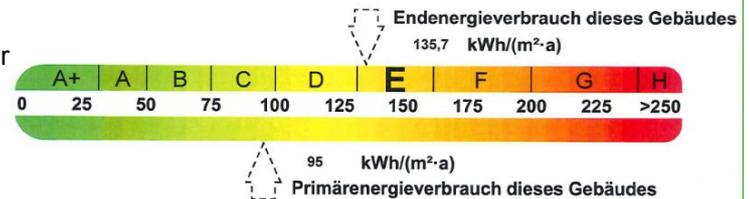

Wohnen mit Perspektive

### Team Neuvermietung

Geschäftsstelle | Leibnizstr. 1a | 06118 Halle (Saale)

Telefon: (0345) 53 00 - 160

E-Mail: [vermietung@frohe-zukunft.de](mailto:vermietung@frohe-zukunft.de)

Weitere Angebote unter: [www.frohe-zukunft.de](http://www.frohe-zukunft.de). Dieses Angebot ist freibleibend. Eine Besichtigung ist nach vorheriger Absprache, auch am Sonntag, möglich. Irrtümer und Änderungen vorbehalten!

### Kundenservice im Wohn- und Spargeschäft

Große Steinstraße 8 | 06108 Halle (Saale)

Service-Telefon: (0345) 53 00 - 181

E-Mail: [kundenservice@frohe-zukunft.de](mailto:kundenservice@frohe-zukunft.de)



Bsp: Aussicht Balkon



Visualisierung



Bsp: Aussicht Balkon