

## Unser aktuelles Wohnangebot | Trotha



### Hans-Dittmar-Str. 15 | 06118 Halle (Saale)


**Wohnungs-Nr.** 0820.003.00034

Größe: 3 Raum Wohnung  
 Wohnfläche: ca. 69 m<sup>2</sup>  
 Etage: 5. Etage  
 Nettokaltmiete: 399,00 €  
 Betriebskosten: 110,00 €  
 Heizkosten: 90,00 €  
 Genossenschaftsanteile: 1.920,00 €

Zustand: renoviert  
 Waschmaschinenanschluss: Bad  
 Heizung: Fernwärme  
 Etagen: 5  
 Balkon: Ja  
 Bad: Badewanne


Hinweis: Die energetische Komplexsanierung ist für die Jahre 2024/2025 vorgesehen.  
 Die Wohnung befindet sich in der Herrichtung und kann ab 01.02.2025 angemietet werden.

#### Grundriss:

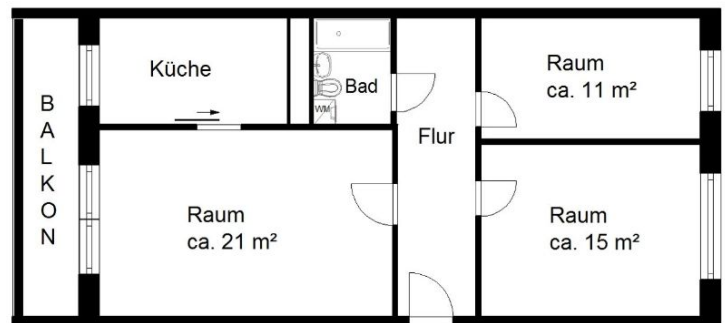

Maße am Bau können abweichen  
 Maßstab 1 : 100

#### Energiepass:

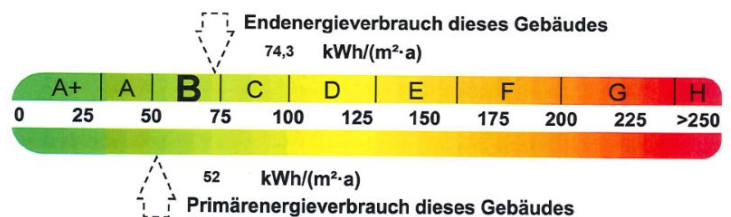

Wohnen mit Perspektive

#### Team Neuvermietung

Geschäftsstelle | Leibnizstr. 1a | 06118 Halle (Saale)

Telefon: (0345) 53 00 - 160

E-Mail: [vermietung@frohe-zukunft.de](mailto:vermietung@frohe-zukunft.de)

Weitere Angebote unter: [www.frohe-zukunft.de](http://www.frohe-zukunft.de). Dieses Angebot ist freibleibend. Eine Besichtigung ist nach vorheriger Absprache, auch am Sonntag, möglich. Irrtümer und Änderungen vorbehalten!

#### Kundenservice im Wohn- und Spargeschäft

Große Steinstraße 8 | 06108 Halle (Saale)

Service-Telefon: (0345) 53 00 - 181

E-Mail: [kundenservice@frohe-zukunft.de](mailto:kundenservice@frohe-zukunft.de)



Ansicht vorn



Ansicht hinten